


At denne kort-genpart er nøjagtig genpart af det originale kort vedrørende ejendommen (e)

mtr. nr. 14 dz 14 hz 14 gb
 attestere herved, Gladsaxe d. 30. okt. 1987

Justitsministerens godkendelsesnr. T1 1007

Navn: *Morten Lauritzen*

Y-2fløj

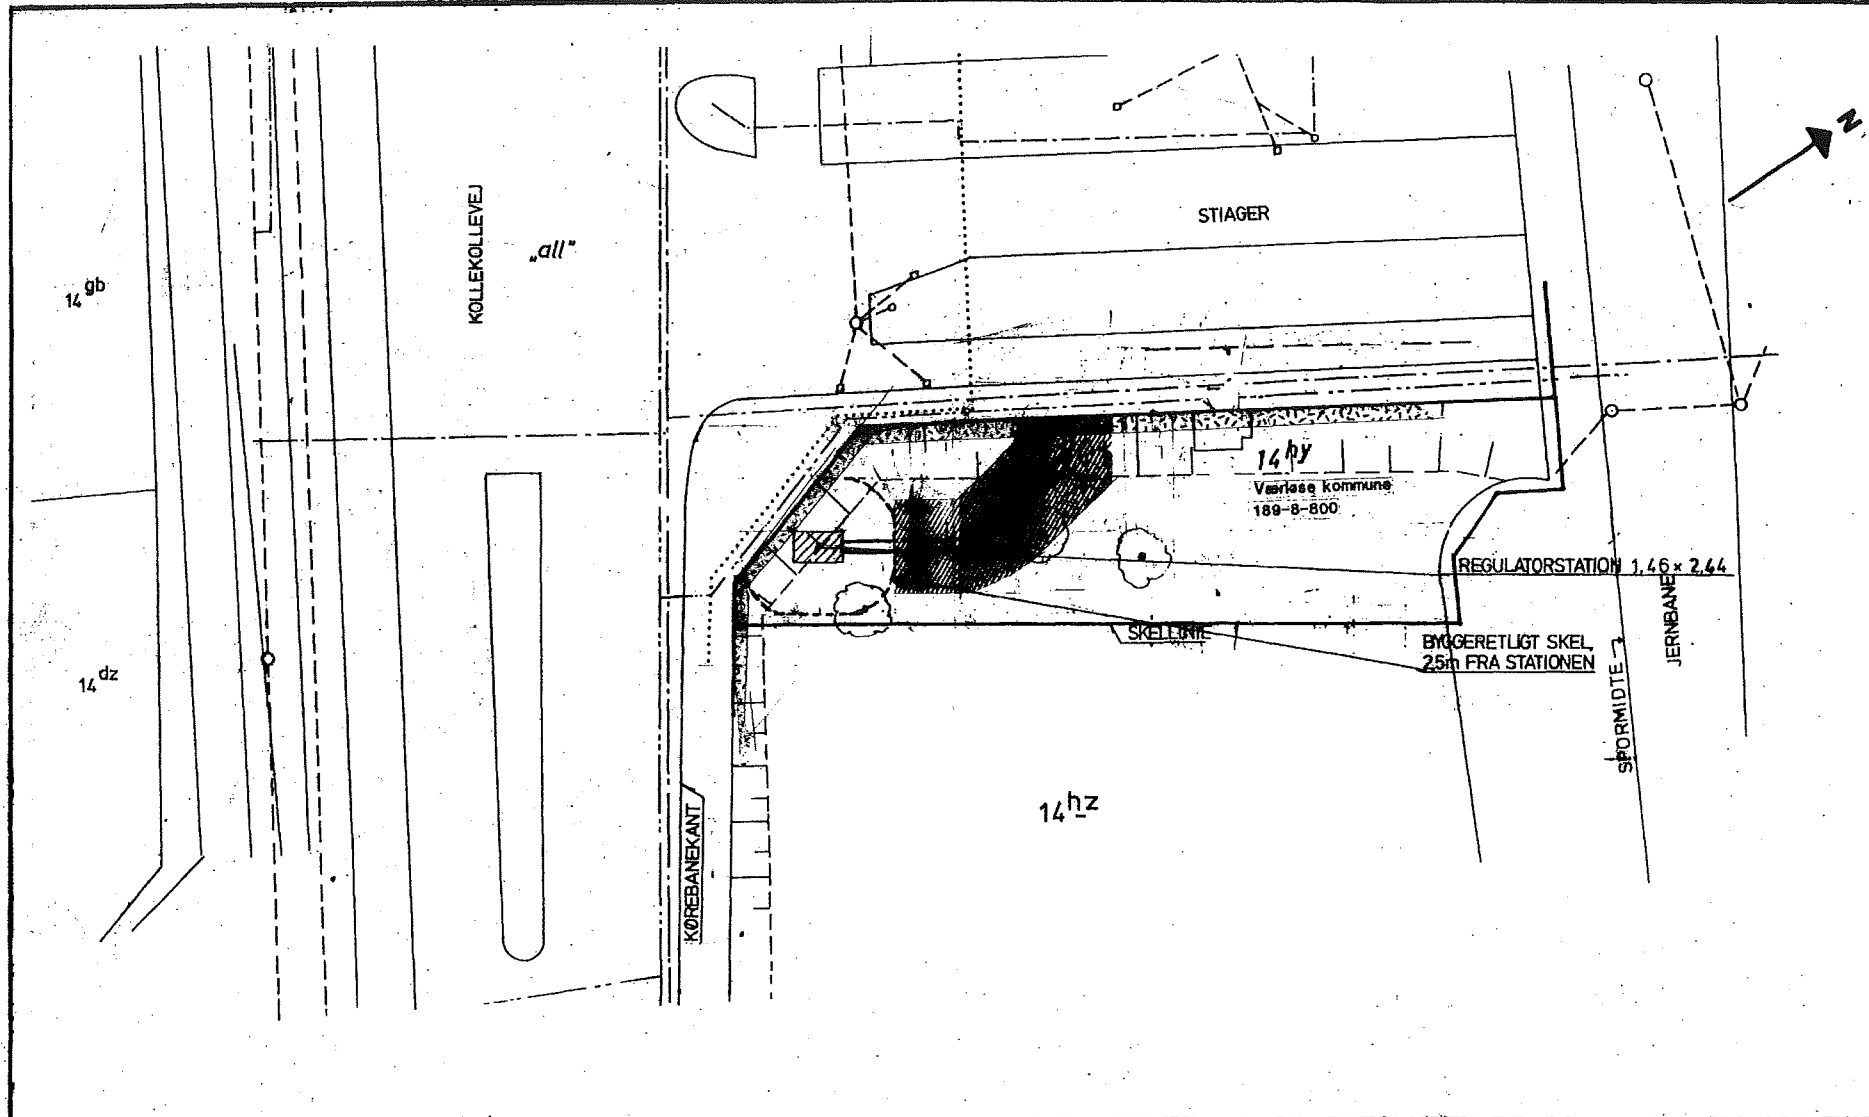

STATION	NORDLIG LEDNING	012 13
KOTE TERRÆN		
KOTE OK RØR		
KRYDSNING AF SKØN		8,3
EKSIST. LEDN. KONST.		
EKSIST. LEDN. I GRAV		
STATION	SYDLIG LEDNING	010 12
KOTE TERRÆN		
KOTE OK RØR		
KRYDSNING AF SKØN		3
EKSIST. LEDN. KONST.		
EKSIST. LEDN. I GRAV		

NOTER:

IKKE ALLE EKSIST. STIKLEDNINGER ER VIST.
 DE VISTE STIKLEDNINGERS PLACERING ER IKKE VERIFICERET.
 NOM. UDVENDIG DIAMETER FOR PEM. GASLEDN. ER ANGIVET I mm EFTER DS. 2131.2
 GASSTIKLEDNINGER ER IKKE VIST.
 NORMAL JORDDÆKNING FOR GADELEDNINGER ER 80 cm.
 OPLYSNINGER OM KOTER OG KOORDINATER FÅS VED HENVENDELSE TIL
 HOVEDSTADSREGIONENS NATURGAS I/S, TLF. 01- 67 44 88

SIGNATURFORKLARING:

--- GASLEDNING
 --- ENTREPRISEGRÆNSE
 (7) --- KRYDSNING OVER GASLEDNING
 7 --- KRYDSNING UNDER GASLEDNING
 ■ --- BESKYTTELSESRØR
 + --- REGNVANDSLEDNING

Tegn nr. 1:200
 Min. 1 m: Planlagt gasledning
 2m Serviturbælte
 7m 5m Arbejdsareal (alt. A)
 5m 7m Arbejdsareal (alt. B)
 Arbejdsarealet kan, om nødvendigt, indskrænkes

■ Serviturbælte 173-8-202: Kommunentr. - lodsejergruppe - lodsejerløbenr.
 ■ Eksempel på markering af ejendomsgrænse
 ■ Midlertidig rørlagerplads og skurby

Den anførte matrikulære situation omkring ledningen er overensstemmende med matrikelkortets udvælgelse: *sept. 1989*
 København, den *19.10.1987* *Jean Lauritzen*

3	SON UDFØRT	84.02.22	JLADR	CS	HL	JL
2		83.02.18	MKKKB	HL	HL	HL
1		83.02.11	MKKKB	JL	HL	JL
0		82.11.26	MKKKB	JL	HL	JL
Udg.	Revision	Dato	Ing./Ta.	Kontr.	Dato	Godk.

GG80 GASGRUPPEN 1980 - RÅDGIVENDE INGENIØRER
 Hovedgade 7C DK-1108 København K TELEFON 01-13 45 14

Distributionsnet Tryk 4 bar

VÆRLØSE KOMMUNE
 Regulatorstation ved Kollekollevej/Stiager
 EKSPROPRIATIONSPLAN

Målestok 1:250 Tegnf. format 297 x 580 Sog.nr. 240.54
ID-1891-G100-271-3

Hovedstadsregionens Naturgas I/s
 Antonigade 4 DK-1108 København K Telefon (01) 11 22 01

