


At denne kort-genpart er nøjagtig genpart af det originale kort vedrørende ejendommen (e)

mtr. nr. 14 dz 14 hz 14 gb 14 by

attestere herved, Gladsaxe d. 30. okt. 1987

Navn: *Morten Hansen*

Justitsministerens godkendelsesnr. T1 100

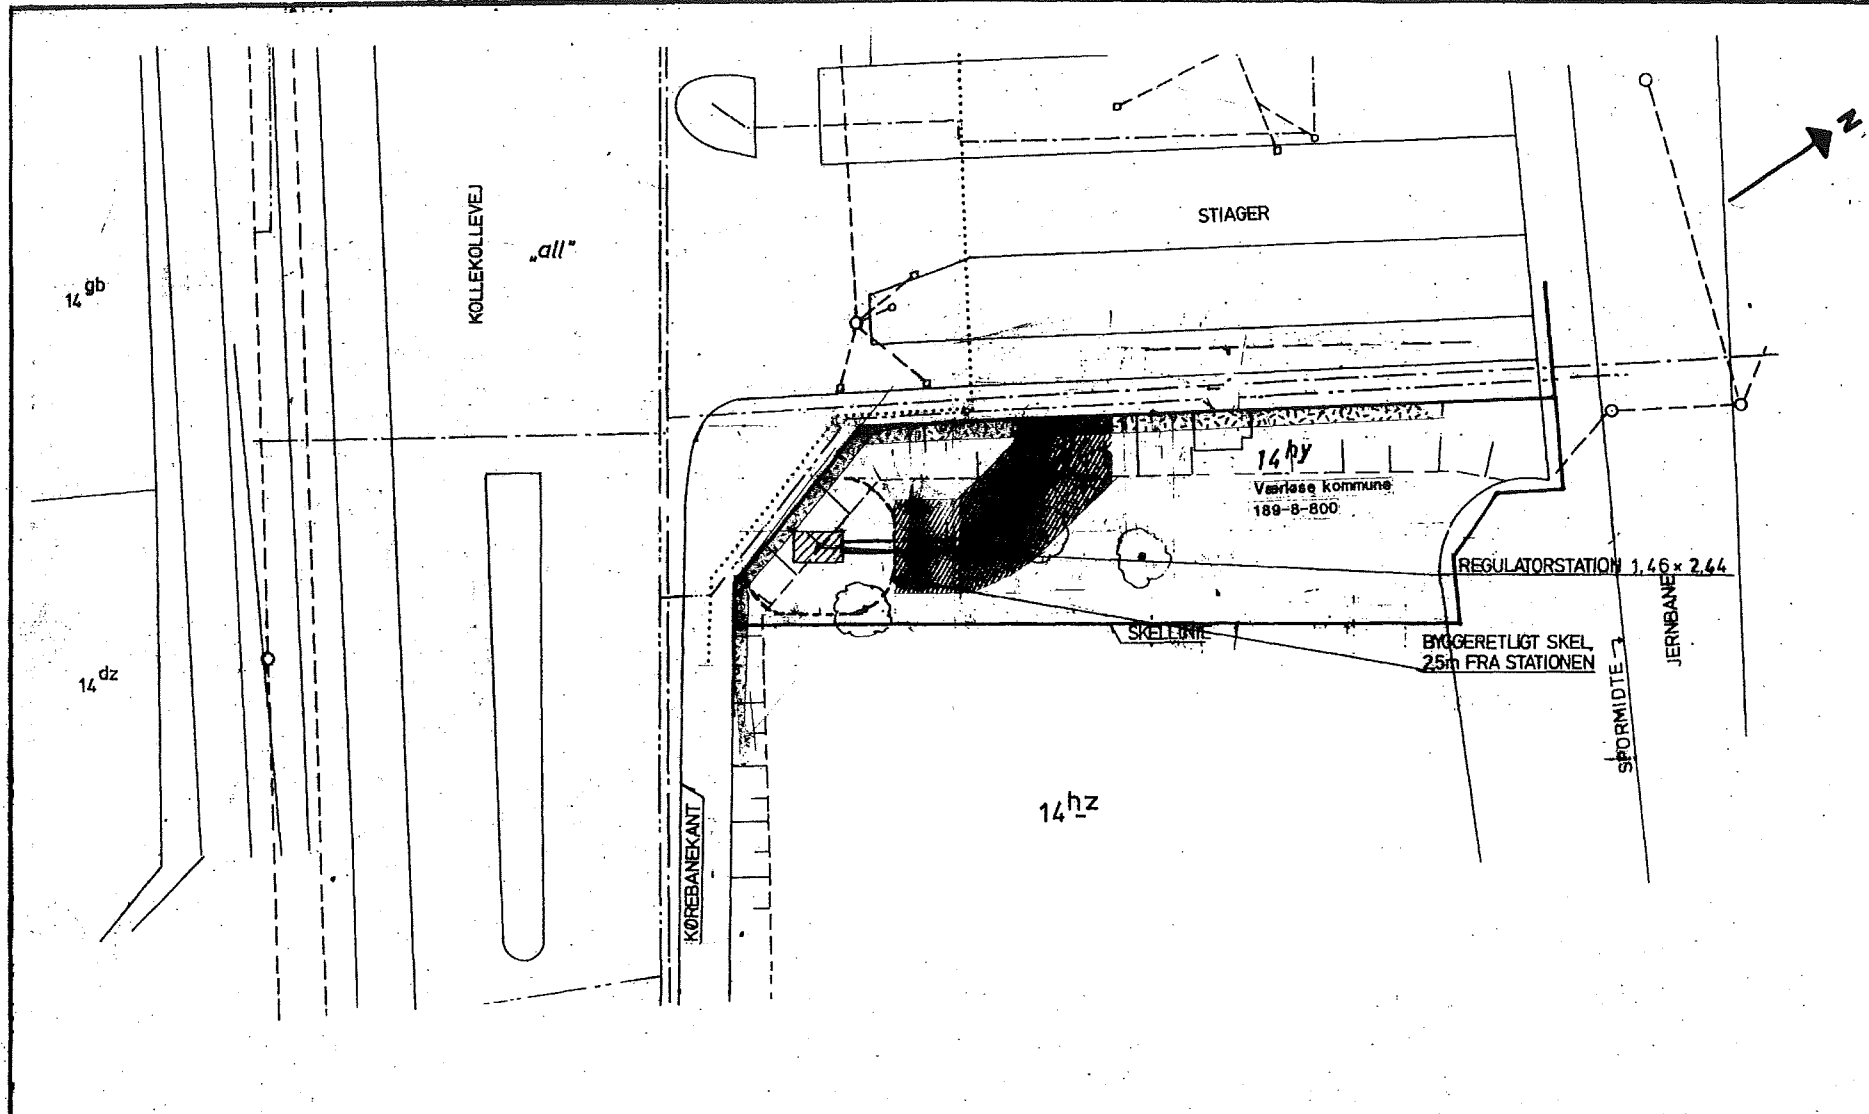

NOTER:

IKKE ALLE EKSIST. STIKLEDNINGER ER VIST.
 DE VISTE STIKLEDNINGERS PLACERING ER IKKE VERIFICERET.
 NOM. UDVENDIG DIAMETER FOR PEM. GASLEDN. ER ANGIVET I mm EFTER DS. 2131.2
 GASSTIKLEDNINGER ER IKKE VIST.
 NORMAL JORDDÆKNING FOR GADELEDNINGER ER 80 cm.
 OPLYSNINGER OM KOTER OG KOORDINATER FÅS VED HENVENDELSE TIL
 HOVEDSTADSREGIONENS NATURGAS I/S, TLF. 01- 67 44 88

SIGNATURFORKLARING:

GASLEDNING
 ENTREPRISEGRÆNSE
 (7) KRYDSNING OVER GASLEDNING
 7 KRYDSNING UNDER GASLEDNING
 ■ BESKYTTELSESRØR
 + REGNVANDSLEDNING

Tyrsækl 1:200

Servitutbælte 173-8-202: Kommunentr. - lodsejergruppe - lodsejerløbenr.
 Eksempel på markering af ejendomsgrænse
 Midlertidig rørlagerplads og skurby

Den anførte matrikulære situation omkring ledningen er overensstemmende med matrikelkortets udvælgelse: *sept. 1989*
 København, den *19.10.1987* *Jean Laurson*

3	SON UDFØRT	84.02.22	JLADR	CS	HL	JL
2		83.02.18	MKKKB	HL	HL	HL
1		83.02.11	MKKKB	JL	HL	JL
0		82.11.26	MKKKB	JL	HL	JL
Udg.	Revision	Dato	Ing./Ta.	Kontr.	Dato	Godk.

GG80 GASGRUPPEN 1980 - RÅDGIVENDE INGENIØRER
 Hovedgade 7C DK-1108 København K TELEFON 01-13 45 14

Distributionsnet		Tryk
		4 bar
VÆRLØSE KOMMUNE		Fra st.
Regulatorstation ved Kollekollevej/Stiager		Til st.
EKSPPROPRIATIONSPLAN		

Målestok	Tegn-format	Seg.nr.	1D-1891-G100-271-3
1:250	297 x 580	240.54	

Hovedstadsregionens Naturgas I/s
 Antonigade 4 DK-1108 København K Telefon (01) 11 22 01

STATION	NORDLIG LEDNING	012 13
KOTE TERRÆN		
KOTE OK RØR		
KRYDSNING AF SKØN		8,3
EKSIST. LEDN. KONST.		
EKSIST. LEDN. I GRAV		
STATION	SYDLIG LEDNING	010 12
KOTE TERRÆN		
KOTE OK RØR		
KRYDSNING AF SKØN		3
EKSIST. LEDN. KONST.		
EKSIST. LEDN. I GRAV		

Y-2fløj

